


Piano delle zone

Scala 1 : 2'000

PLANIDEA S.A. • URBANISTICA • AMBIENTE • MOBILITÀ
Via Campogio 22, CH-6952 CANORICO
Tel. +41 (0)91 220 28 20, fax +41 (0)91 941 71 44
www.planidea.ch, e-mail: info@planidea.ch

PLAN
IDEA

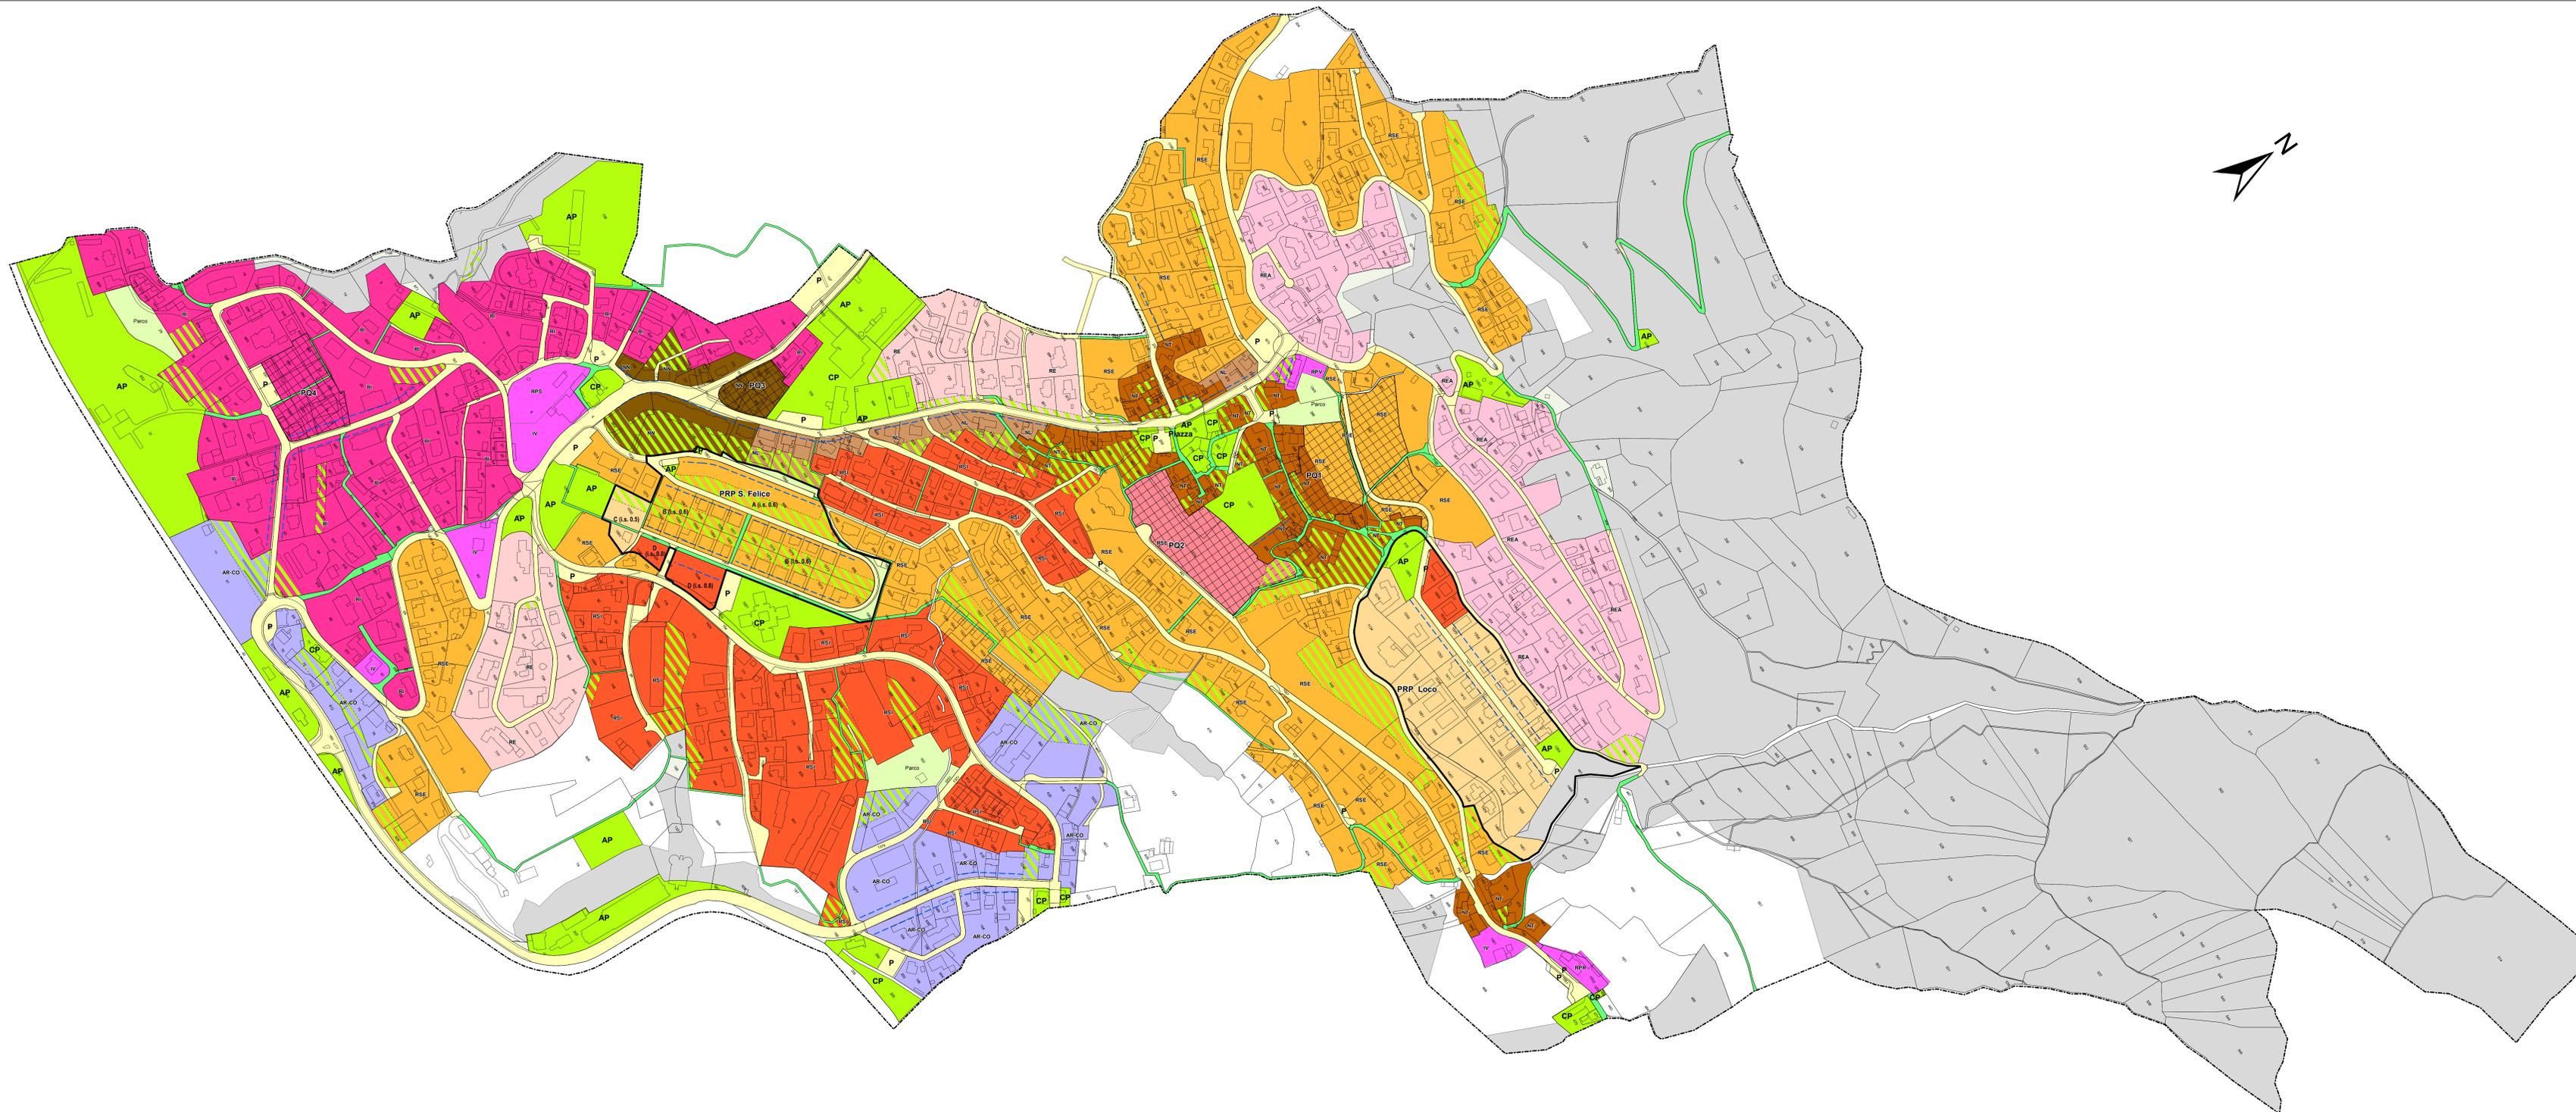

Legenda

- Zona residenziale i.s. = 0.4 - RE
- Zona residenziale i.s. = 0.45 - REA
- Zona residenziale i.s. = 0.5
- Zona residenziale i.s. = 0.6 - RSE
- Zona residenziale i.s. = 0.7 - RSE
- Zona residenziale i.s. = 0.8 - RSI
- Zona residenziale i.s. = 1.0 - RI
- Nucleo tradizionale
- Nucleo di nuova formazione
- Nucleo lineare
- Zona edificabile speciale
- IV - insediamento ville
- RPS - residenziale particolare S. Simone
- RPR - residenziale particolare Roggiana
- RPV - residenziale Vacallo
- Zona artigianale-commerciale AR-CO
- PRP - Piano regolatore particolareggiato
- Piano di quartiere - PQ
- Spazi liberi
- Spazi liberi senza il computo dell'i.s. (PRP S. Felice)
- Linea di costruzione
- Zona per attrezzature e costruzioni di interesse pubblico
- Parco
- Area forestale
- Territorio fuori dalle zone edificabili
- Zone traffico
- Percorso pedonale